

RZUT PARTERU

UWAGA:

- WSZYSTKIE ŚCIANY I STOPY SAMODZIELNYCH LOKALI SPEŁNIAJĄ WYMAGI KONSTRUKCYJNE STAWIANE TRWAŁYM PRZEGRÓDOM ODDZIELAJĄCYM ORAZ SĄ ZGODNE Z PRZEPISAMI P. POŻ.
- WSZYSTKIE POMIESZCZENIA PRZEZNACZONE NA STAŁY POBYT LUDZI MAJĄ ZAPEWNIŁONE ODPOWIEDNIE OŚWIETLENIE DZIENNE.
- POMIESZCZENIA SANITARNE POSIADAJĄ ODPOWIEDNIĄ WENTYLACJĘ.
- POWIERZCHNIA UŻYTKOWA LOKALI DO PODANIA UŁAMKA WSPÓŁWŁASNOŚCI OBLICZONA ZOSTAŁA BEZ TYNKÓW.

STAN NA 22.03. 2016 r.

JEDNOSTKA PROJEKTOWA	arch. PIOTR ORZESZEK 31-010 KRAKÓW, RYNEK GŁÓWNY 30/7 TEL. (12) 341-57-45 www.quadart.pl
----------------------	---------------------------------------------------------------------------------------------------

INWESTOR	PROTON PROPERTY UL. ZAKOPIAŃSKA 72, KRAKÓW
----------	-----------------------------------------------


TEMAT	Budynek usługowy (biura/handel) z instalacjami wewnętrznymi i zewnętrznymi oraz miejscami postojowymi
-------	---

LOKALIZACJA	ul. Marcjka / Zakopiańska, Kraków dz. nr 2/82, 2/85, 2/89, obr.45, Podgórze,
-------------	---------------------------------------------------------------------------------

BRANZA RYSUNEK NR DOKUMENTACJI FAZA	ARCHITEKTURA RZUT PARTERU WYDZIELENIE LOKALI UŻYTKOWYCH
----------------------------------------------	---------------------------------------------------------------------------------

IMIE I NAZWISKO mgr inż. arch Piotr Orzeszek	FUNKCJA PROJEKTANT	UPRAWNIENIA 290/2000	PODPISY
----------------------------------------------------	-----------------------	-------------------------	---------

SKALA 1:100	DATA 03.2016 r.	KOREKTA -	NR RYSUNKU A-2
----------------	--------------------	--------------	--------------------------

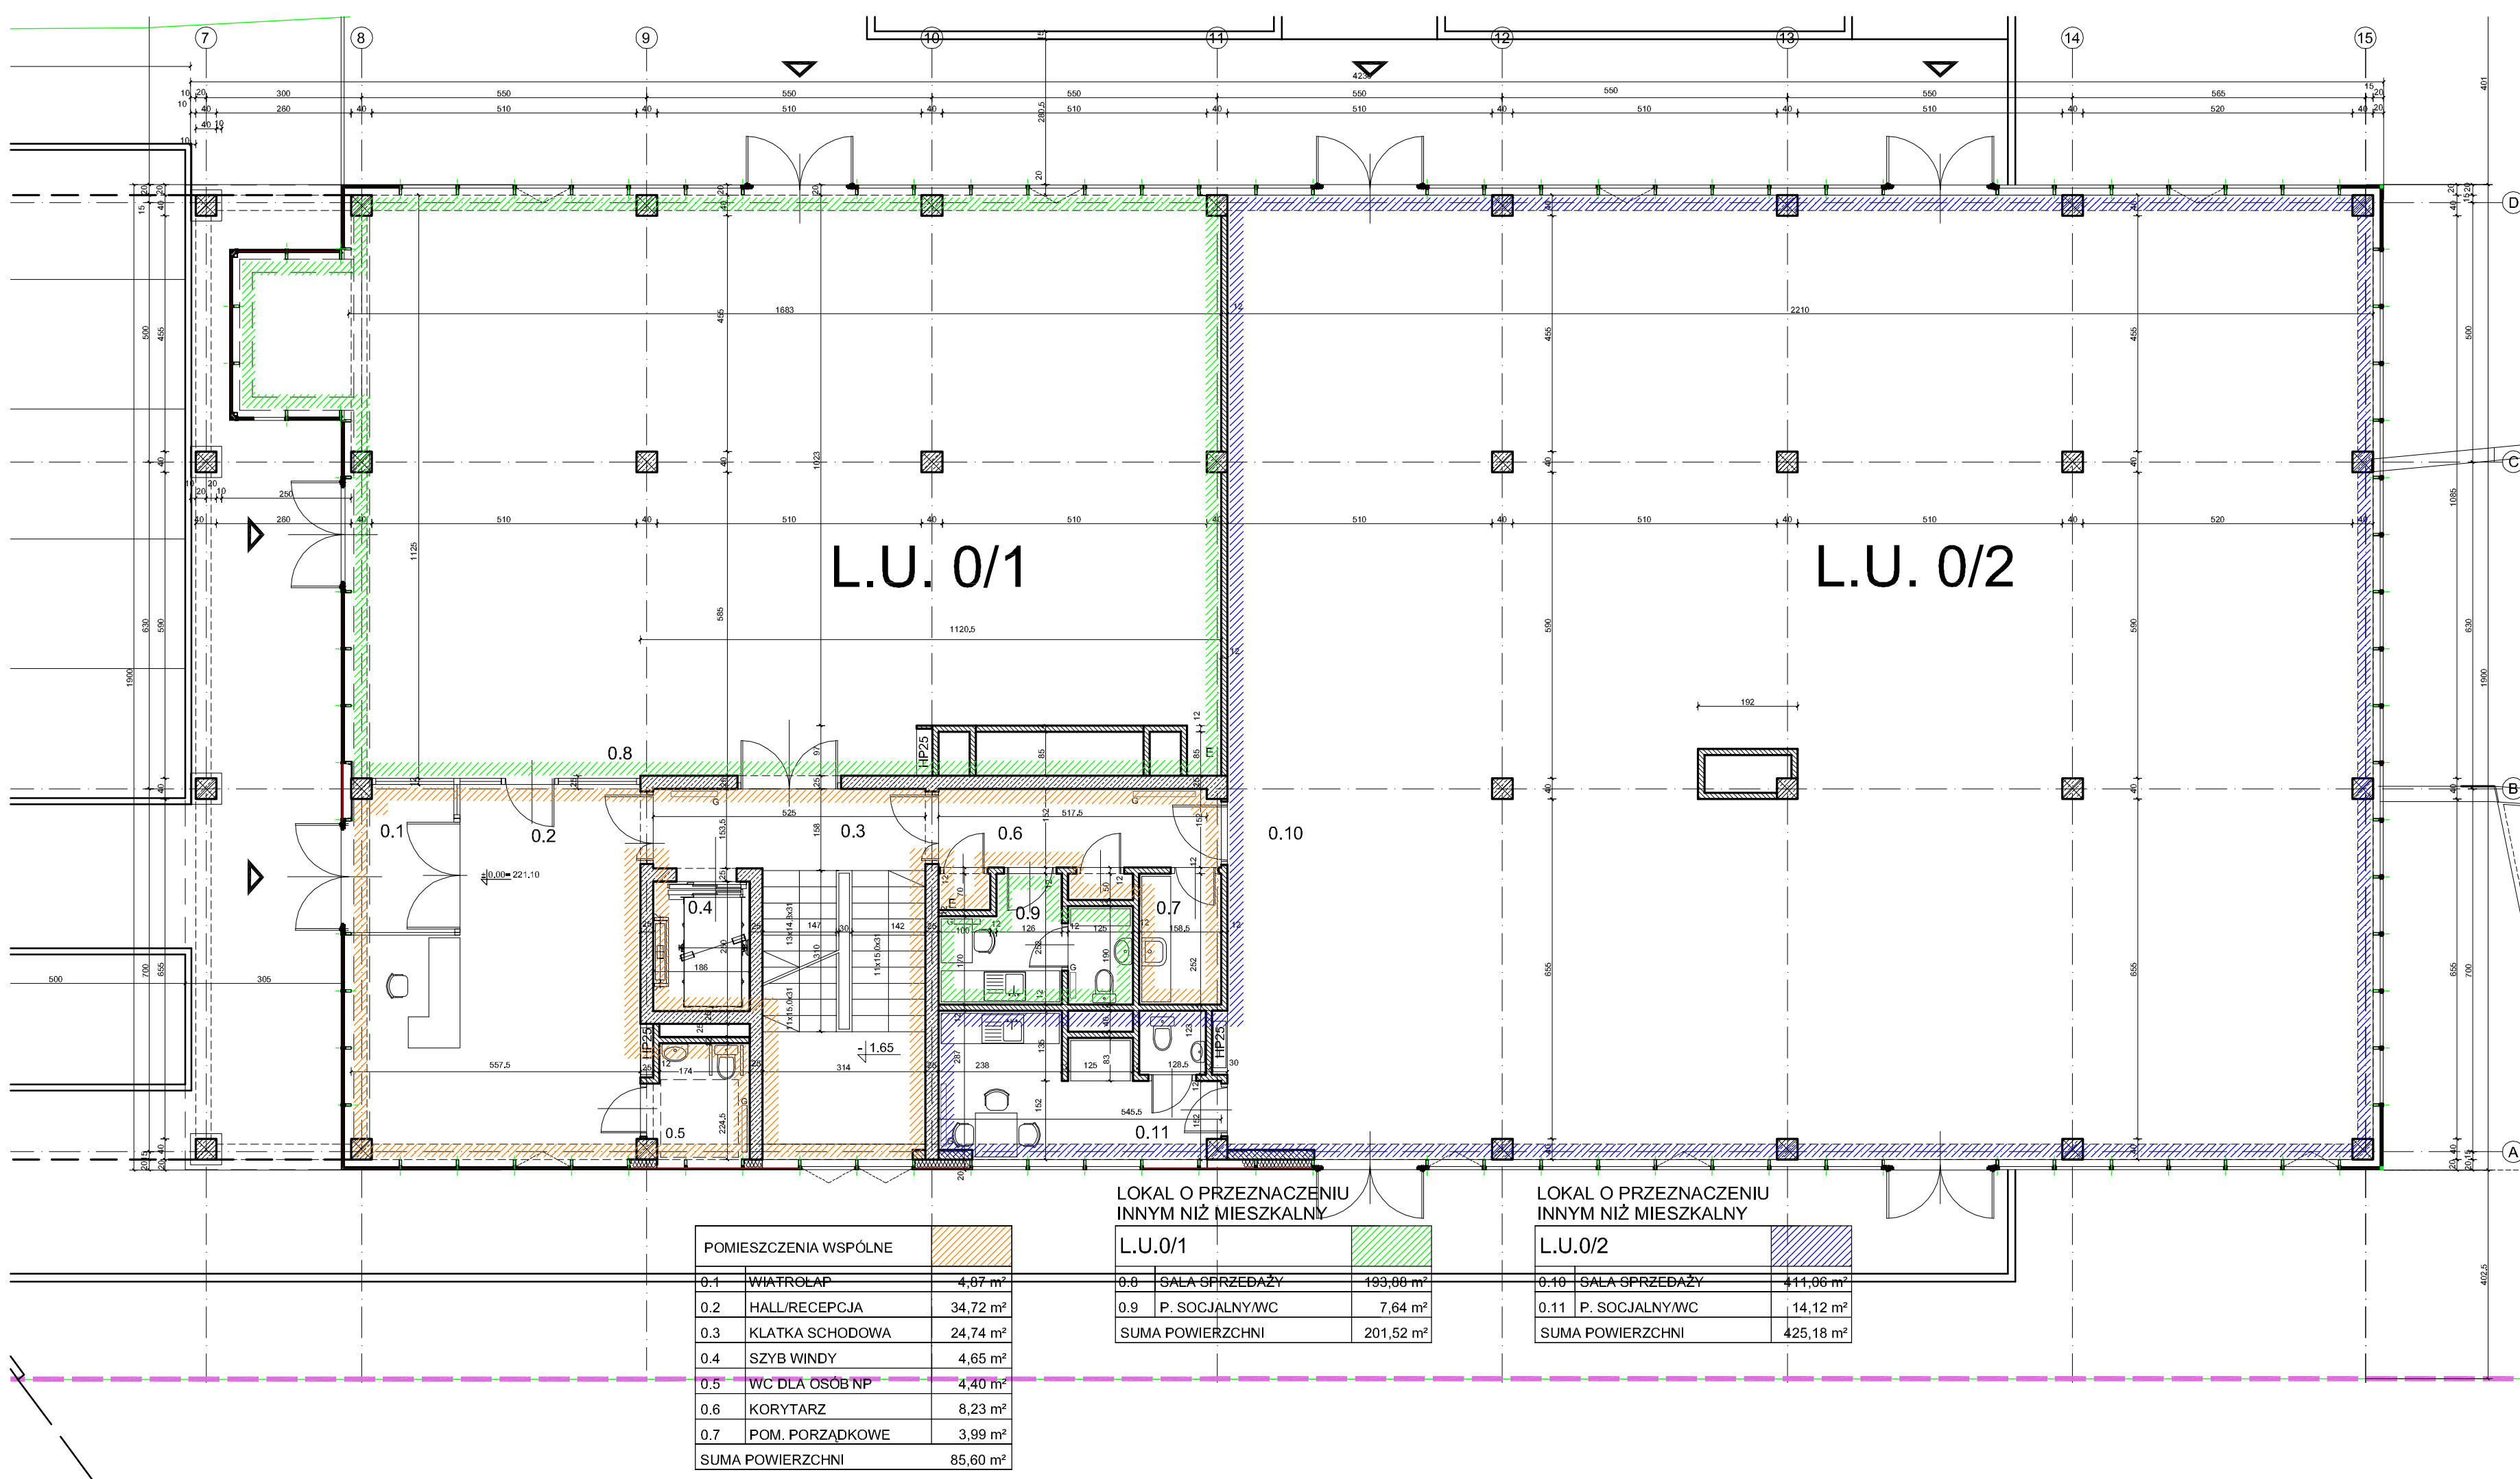

POMIESZCZENIA WSPÓLNE	
0.1	WIATROLAP 4,87 m ²
0.2	HALL/RECEPCJA 34,72 m ²
0.3	KŁATKA SCHODOWA 24,74 m ²
0.4	SZYB WINDY 4,65 m ²
0.5	WC DLA OSÓB NP 4,40 m ²
0.6	KORYTARZ 8,23 m ²
0.7	POM. PORZADKOWE 3,99 m ²
SUMA POWIERZCHNI 85,60 m ²	

LOKAL O PRZEZNACZENIU INNYM NIŻ MIESZKALNY L.U.0/1	
0.8	SALA SPRZEDAŻY 193,88 m ²
0.9	P. SOCJALNY/WC 7,64 m ²
SUMA POWIERZCHNI 201,52 m ²	

LOKAL O PRZEZNACZENIU INNYM NIŻ MIESZKALNY L.U.0/2	
0.10	SALA SPRZEDAŻY 411,86 m ²
0.11	P. SOCJALNY/WC 14,12 m ²
SUMA POWIERZCHNI 425,98 m ²	

DOJŚCIA DO LOKALI PROWADZĄ Z TERENU W UŻYTKOWANIU WSPÓLNYM PRZEZ CZĘŚCI WSPÓLNE BUDYNKU